


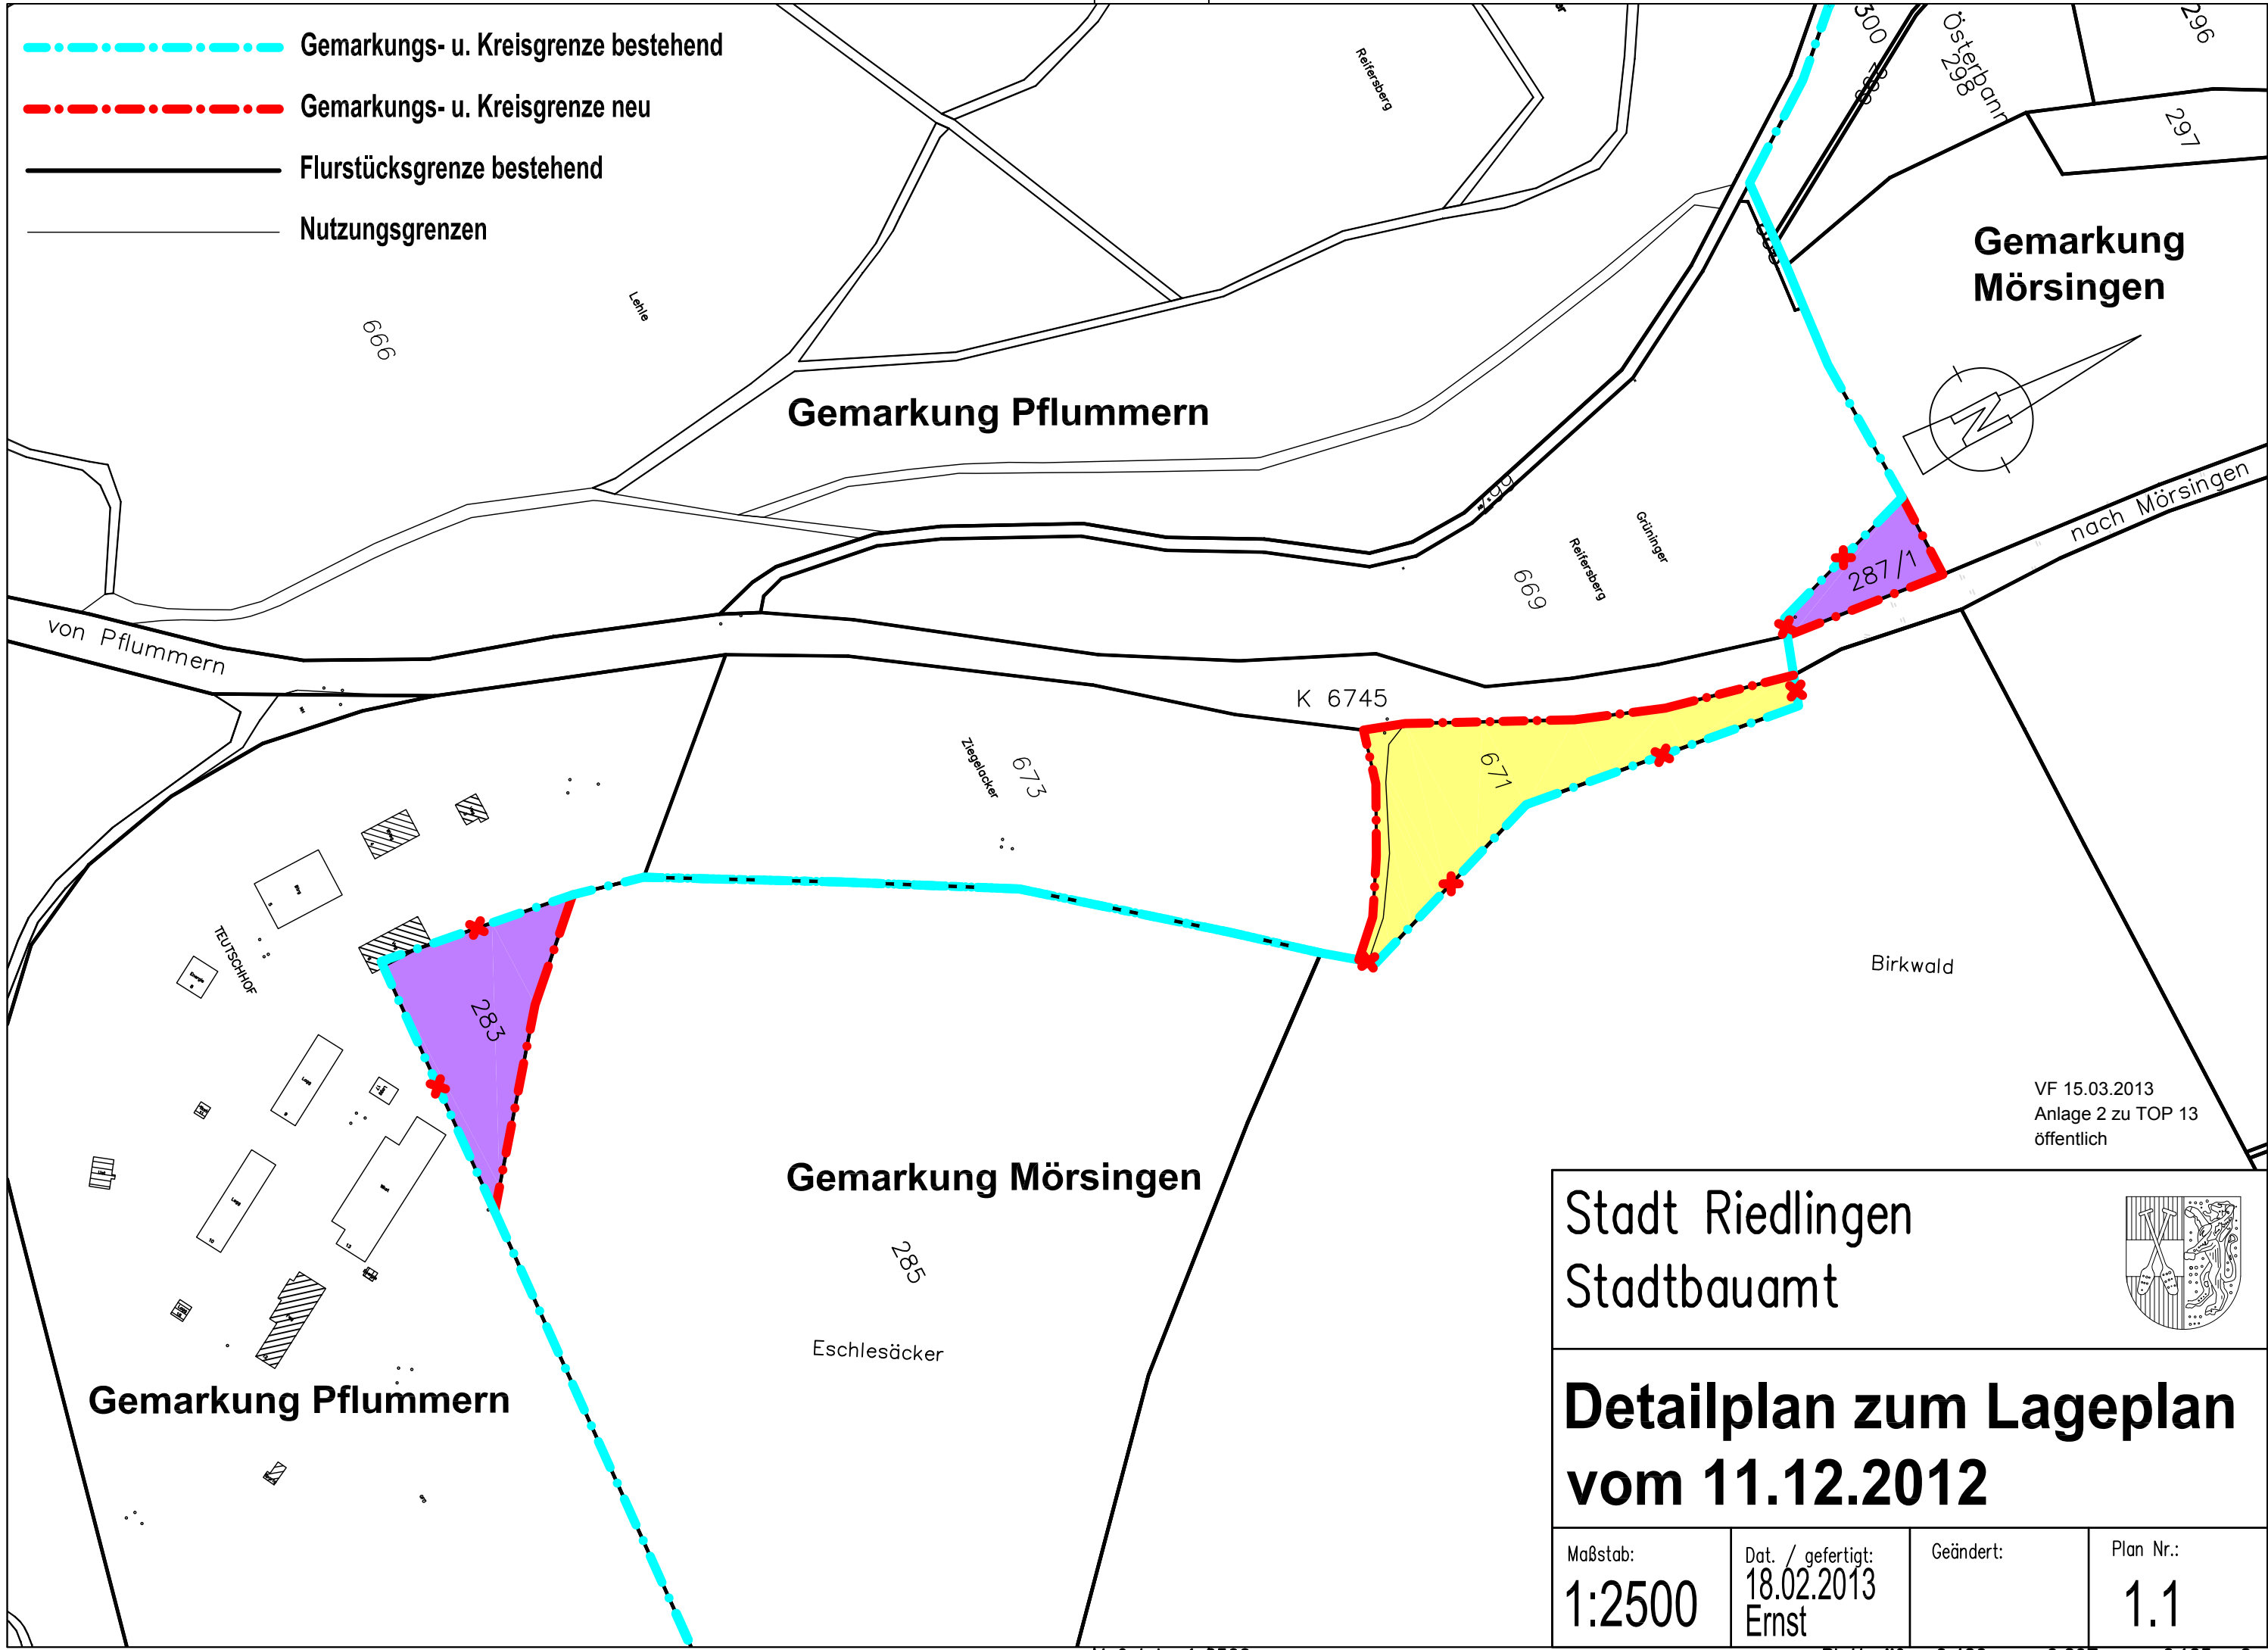

VF 15.03.2013
Anlage 2 zu TOP 13
öffentlich

Stadt Riedlingen
Stadtbauamt



Detailplan zum Lageplan vom 11.12.2012

Maßstab: 1:2500	Dat. / gefertigt: 18.02.2013 Ernst	Geändert:	Plan Nr.: 1.1
--------------------	--	-----------	------------------