
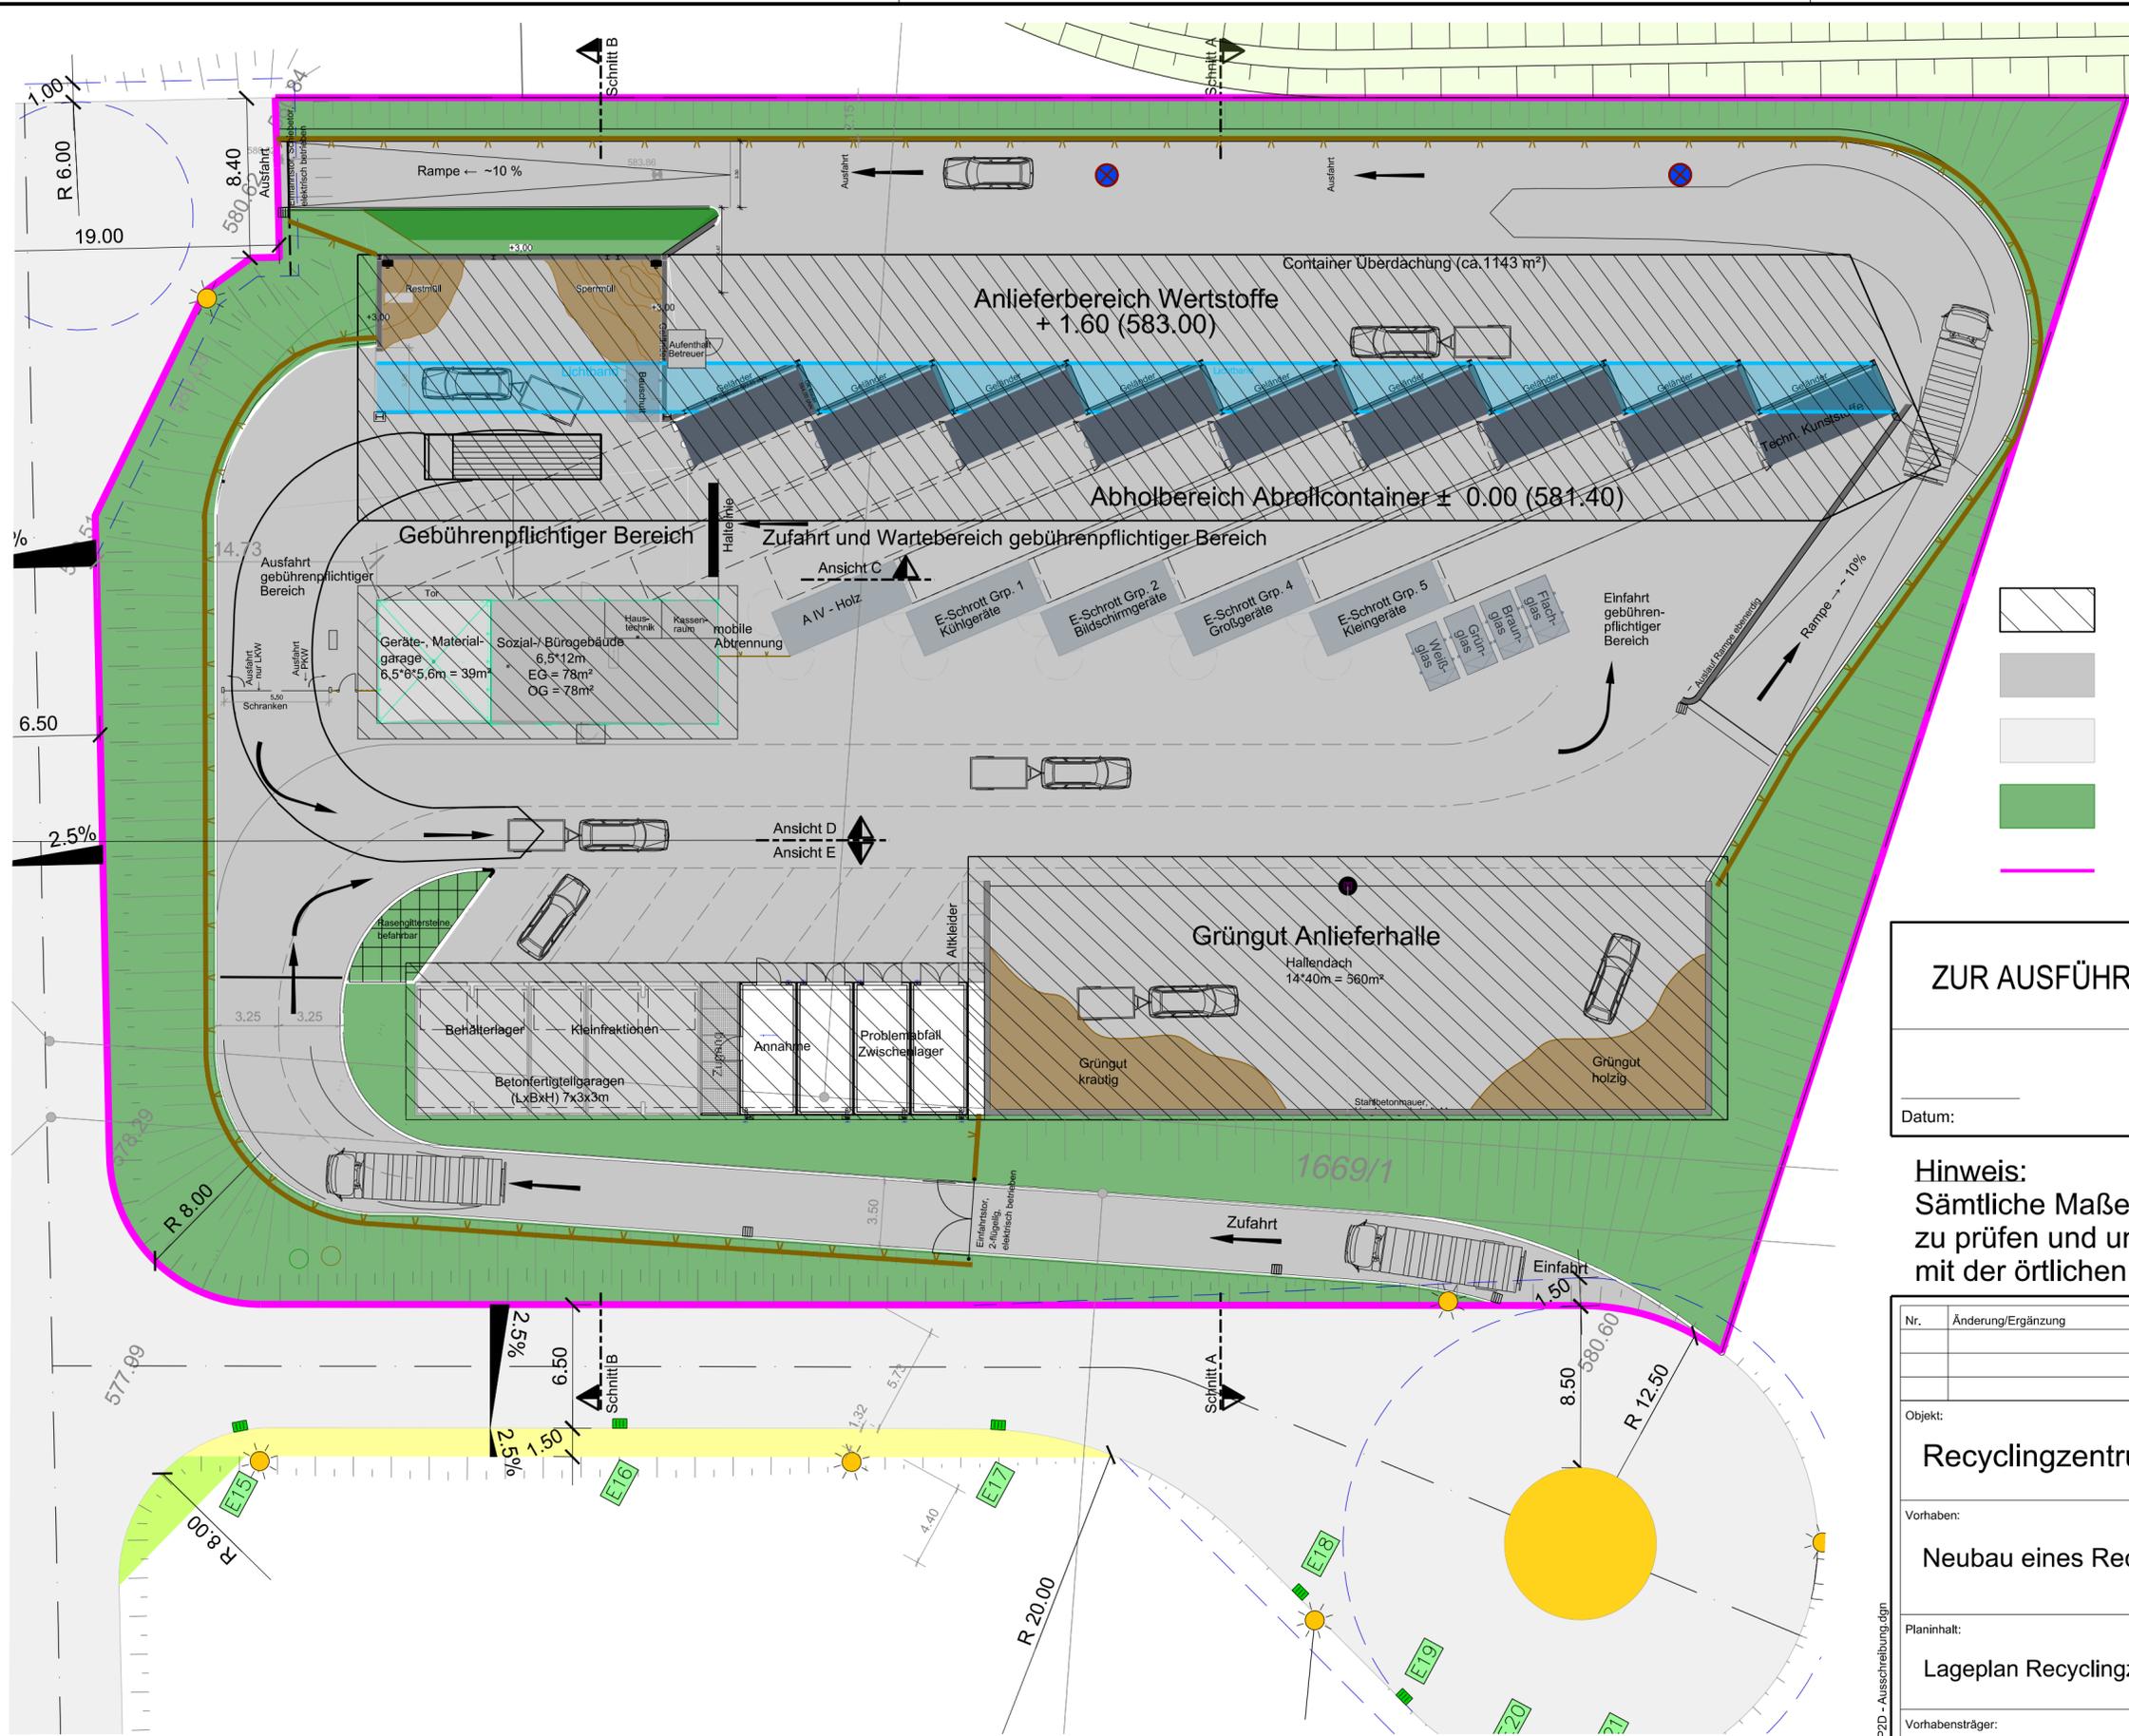


Fläche Grundstück: 5993 m²
 Fläche versiegelt: 4563 m²
 Grünfläche: 1430 m²
 Grundflächenzahl = 0,761

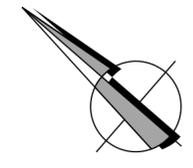

- geplante Dachflächen auf dem Grundstück
- geplante Verkehrsflächen auf dem Grundstück
- vorhandene Verkehrsflächen
- geplante Anlagen auf dem Grundstück
- Grenzen Baugrundstück

ZUR AUSFÜHRUNG FREIGEgeben!

Datum: _____ Unterschrift: _____

Hinweis:
 Sämtliche Maße und Angaben sind vor der Ausführung zu prüfen und bei Unstimmigkeiten (vor Ausführung!) mit der örtlichen Bauleitung abzustimmen!

Nr.	Änderung/Ergänzung	Datum:	gez.:	gepl.:	gepr.:
Objekt: Recyclingzentrum Landkreis Biberach			Plan-Nr.: BC03/6-04		
Vorhaben: Neubau eines Recyclingzentrums			Planstand: Ausschreibung		
			Maßstab: 1:250		
			Bearbeitung:	Datum:	Name:
			gez.:	25.02.2020	HM
			gepl.:	25.02.2020	JB
			gepr.:	25.02.2020	JB

Planinhalt: **Lageplan Recyclingzentrum**

Vorhabenträger:
 Landratsamt Biberach
 Abfallwirtschaftsbetrieb
 Breslaustraße 5
 88400 Biberach
 Telefon: 07351 52-0
 Telefax: 07351 52-5350

Entwurfsverfasser: _____

Unterschrift: _____

"Für diese Zeichnung/technische Unterlage/Darstellung behält sich der Planfertiger alle Rechte vor!"

Grundriss

P:\BC03\CAD\500\Pläne\BC03-05-02-LP2D - Ausschreibung.dgn