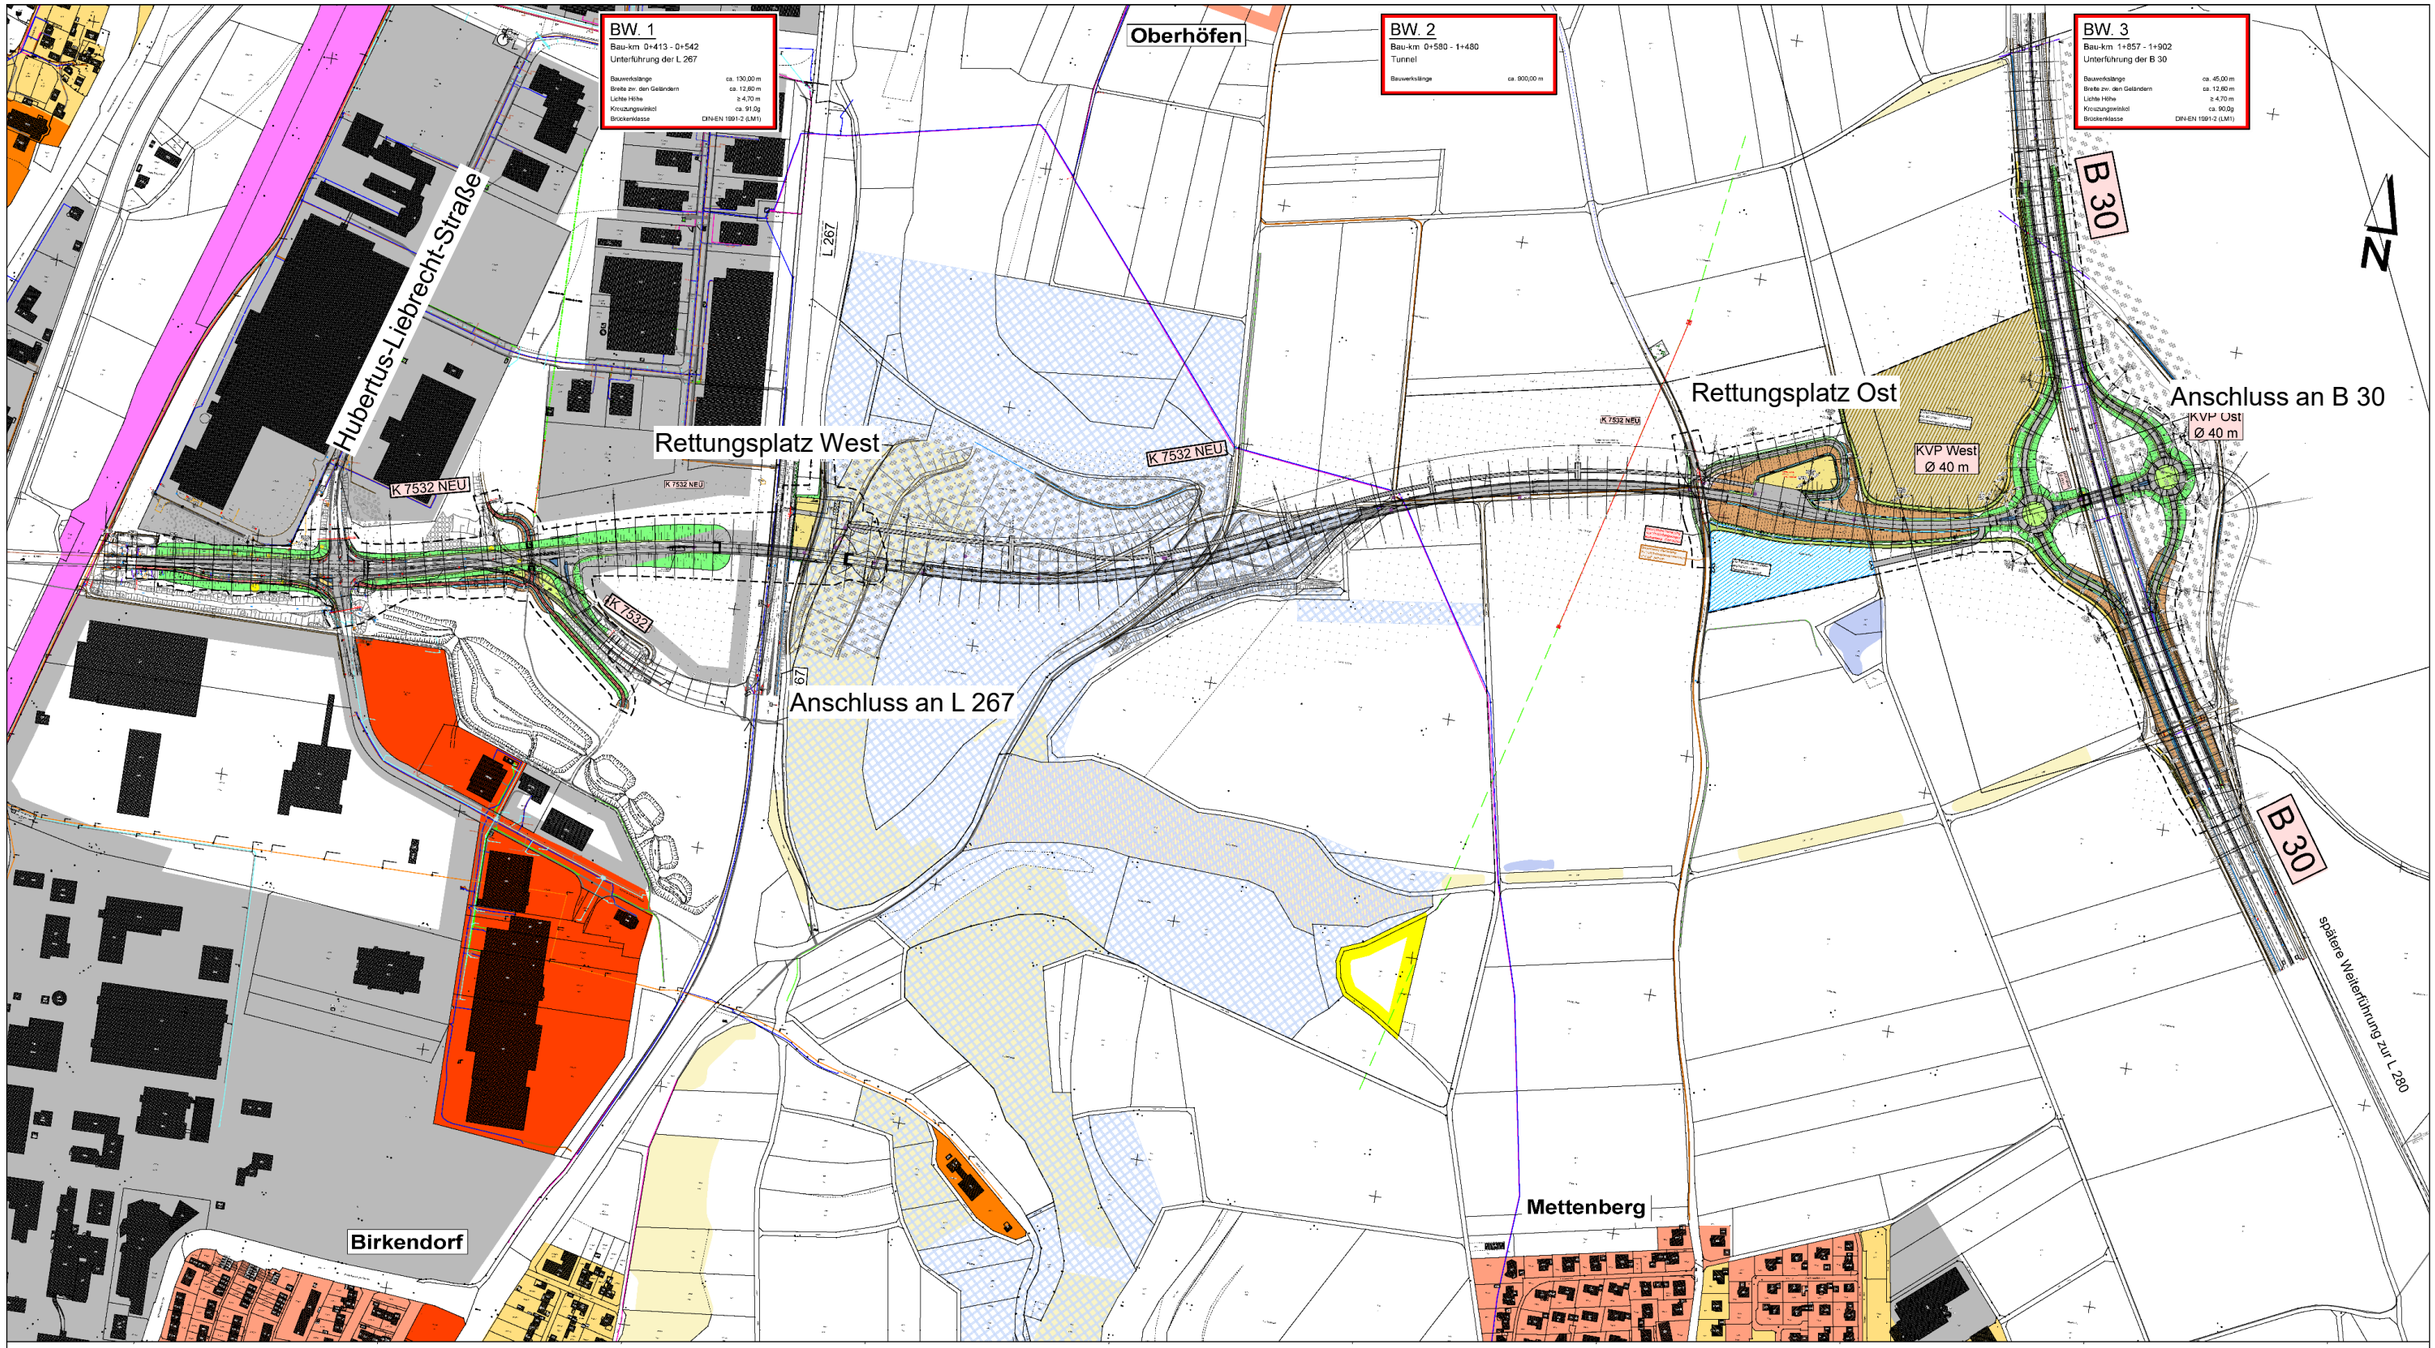

UT 24.06.2025 / KT 11.07.2025
Anlage 1 zu Vorbericht
Nr. 21-003-2025
öffentlich

K 7532 Aufstieg B 30 - Übersichtslageplan